



# ZAGOSPODAROWANIE TERENU – OŚWIETLENIE TERENU – SKALA 1:500

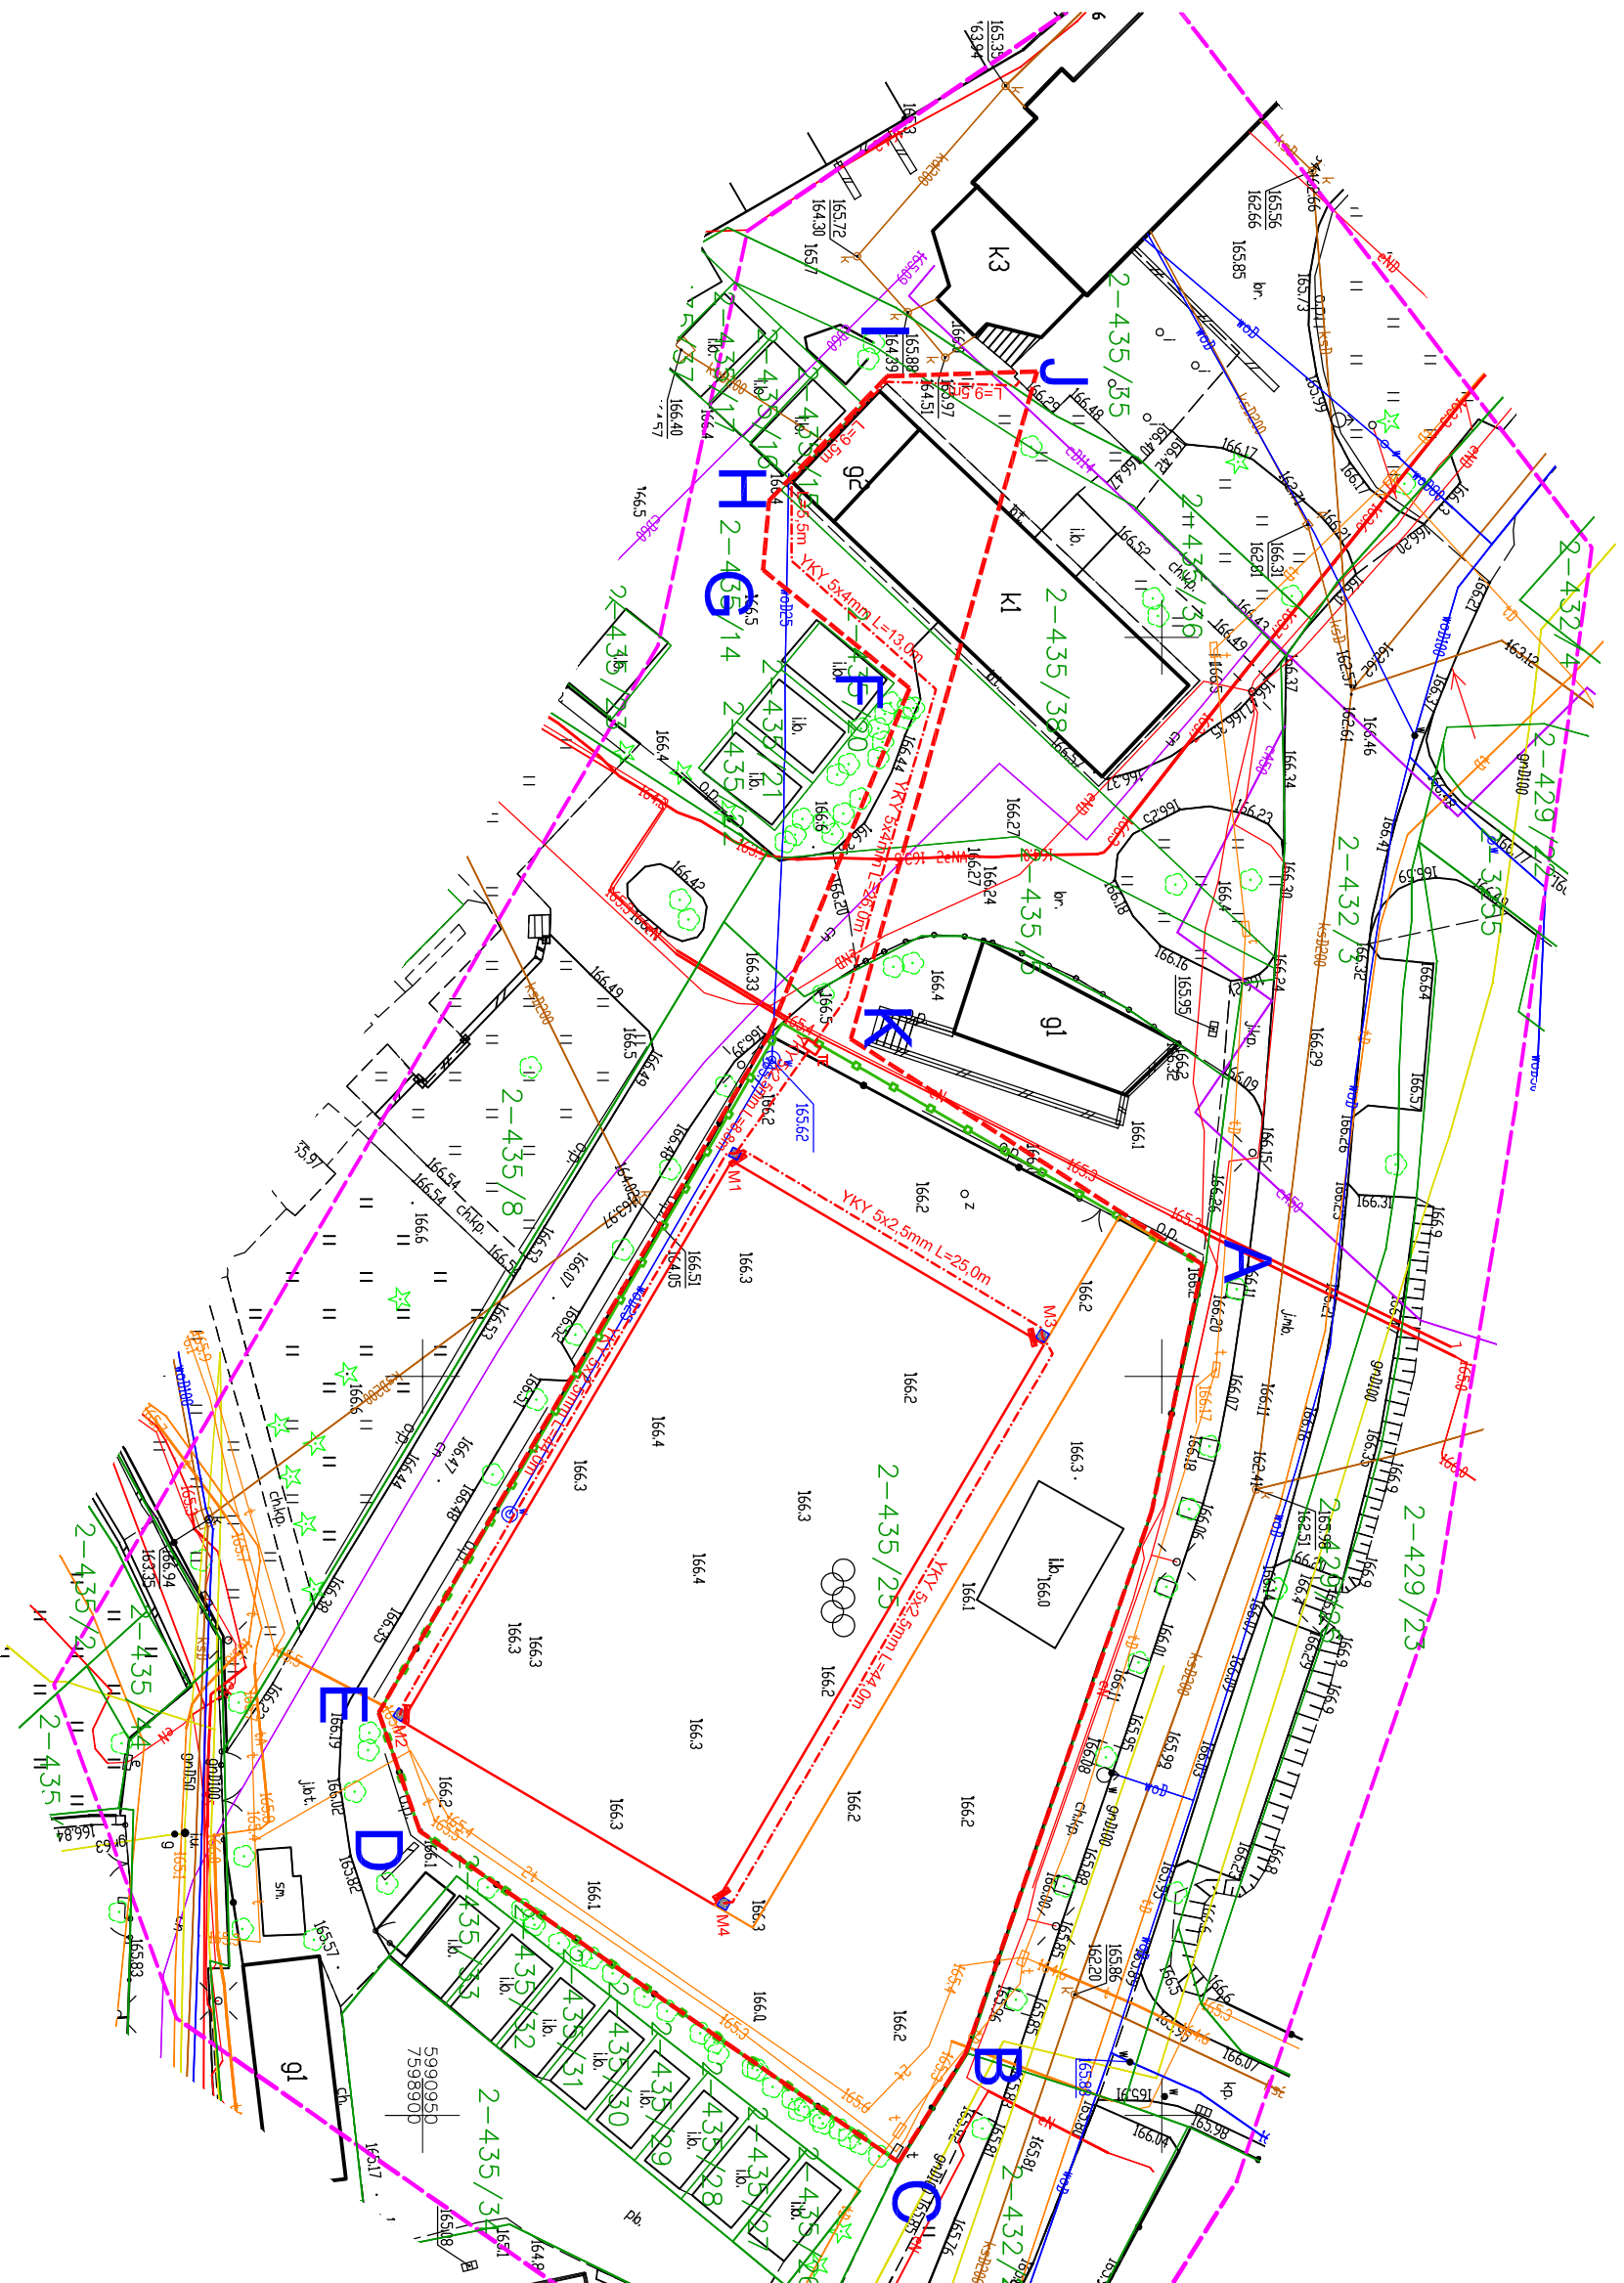

**Legenda:**

- A-K Obszar opracowania
- M1-M4 most oświetleniowy M1-M4/2x240W, H=9,0m
- YKY 5x2,5mm2 kabel oświetlenia boiska+hinowy uziom ochrony
- YKY 5x2,5mm2 kabel do istniejącej rozdzielni, zlokalizowanej w piwnicy szkoły
- TE Projektowana rozdzielnia oświetlenia

|   |                       |
|---|-----------------------|
|            |                       |
| <b>BIURO OBSŁUGI INWESTYCJI</b>   |                       |
| MAREK KAROWYŃSKI • UL. MAZURKA 2B/2<br>00-000 00 0  |                       |
| <b>PROJEKT:</b>   |                       |
| <b>PRZEBUDOWA BOISKA WIELOFUNKCYJNEGO PRZY ZESPOLU SZKÓŁ TECHNICZNYCH W OLECKU</b>            |                       |
| 19-400 Olecko, Plac Zamkowy 2,<br>dz. nr grodz. 439/25, 439/5, 439/14, 439/38, 439/36, 439/35 |                       |
| <b>INWESTOR:</b>  |                       |
| <b>Zespół Szkół Technicznych w Olecku</b>   |                       |
| ul. Plac Zamkowy 2, 19-400 Olecko   |                       |
| <b>PROJEKTANT:</b>  | <b>NR UPRAWNIENI:</b> |
| BARBARA MARCINIUK   | SLWY 33980            |
| <b>TYTUŁ:</b>   | <b>SKALA:</b>         |
| <b>ZAGOSPODAROWANIE TERENU-OŚWIETLENIE TERENU</b>   | 1:500                 |
| <b>DATA:</b>  | <b>REWIZJA:</b>       |
| 04.2021   | 0-1                   |
|   | <b>NR RYSUNKU:</b>    |
|   | 1/E                   |